


SZEGERDŐ

Településrendezési Terve

Belterület Szabályozási Terv
M=1:2000

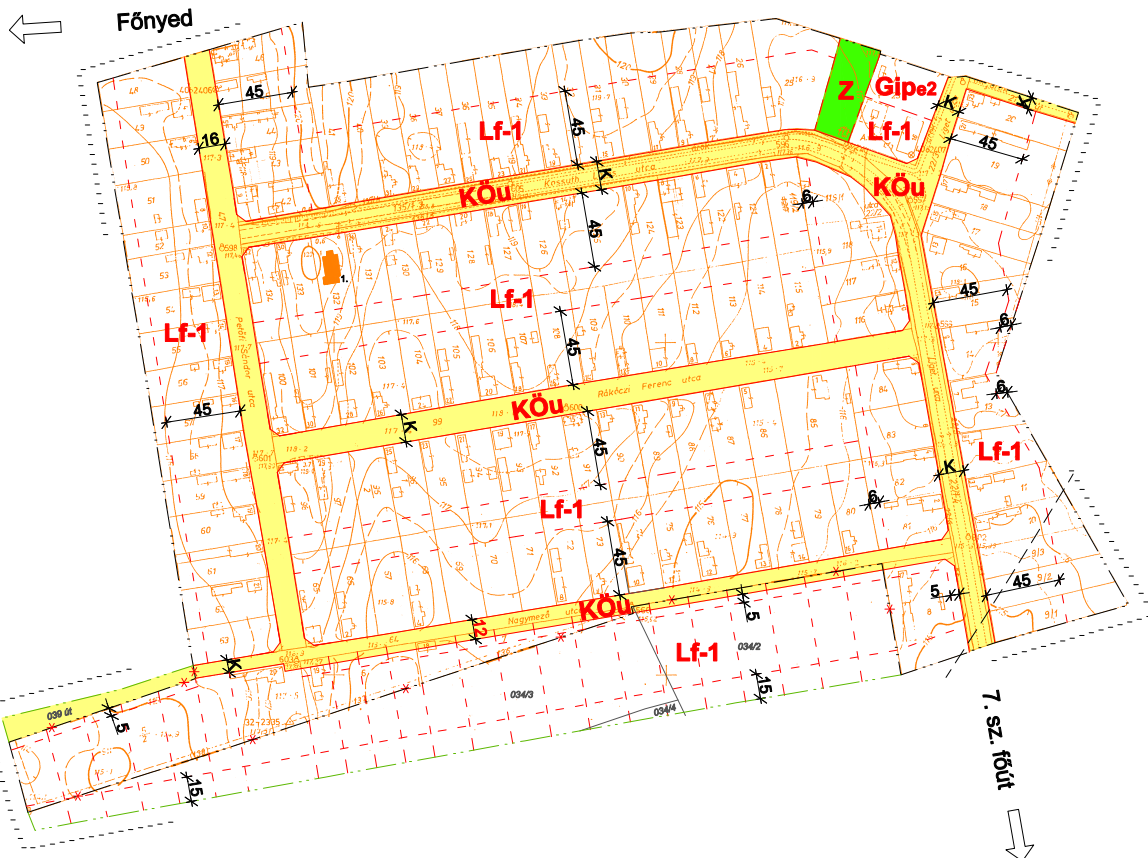

Jelmagyarázat

- Tervezett szabályozási vonal
- Kialakult szabályozási vonal
- Területfelhasználás határvonalai
- Építési határvonal
- Irányadó telekhatár
- Megszüntető jel
- Érvényes szabályozási terv határa
- Belterületi határ
egyben a beépített és beépítendő terület határa
- Tervezett belterületi határvonal
egyben a tervezett beépített és beépítendő terület határa
- Védőterület határa
- Tervezett szabályozási szélesség
- Kialakult szabályozási szélesség
- Helyi művi érték
- Lf-1 Falusias lakóterület
- Gipe2 Gazdasági terület: Ipari terület (egyéb ipar)
- Z Zöldterület
- Közü Köznevelési és közterület
- Közü Köznevelési és közterület

Jóváhagyta Szegerdő Községi Önkormányzat Képviselő-testületének 177/2004. (VIII.17.) számú rendeletével.

FAZEKAS ÉS TÁRSA			
FEJLESZTŐ ÉS SZOLGÁLTATÓ BT 8261 BADAČSÖNY, PARK UTCA 15		Tel.: 06 (87) 510822 Fax: 06 (87) 510866	
Feladat: településrendezési terv	Munka tárgya: Szegerdő Község Településrendezési Terve	Munkaszám:	
Papp Zoltán okl. építészmérnök TT1 01-1678/01	Megbízó: Szegerdő Községi Önkormányzata 8711 Szegerdő, Liget utca 18.	Méretarány: M 1:2000	Rajzsorszám: R - 3
Ögvezető: Fazekas Róbert	Megnevezés: Belterületi Szabályozási Terv	Dátum: 2004. 09.	